Схема дворовой территории
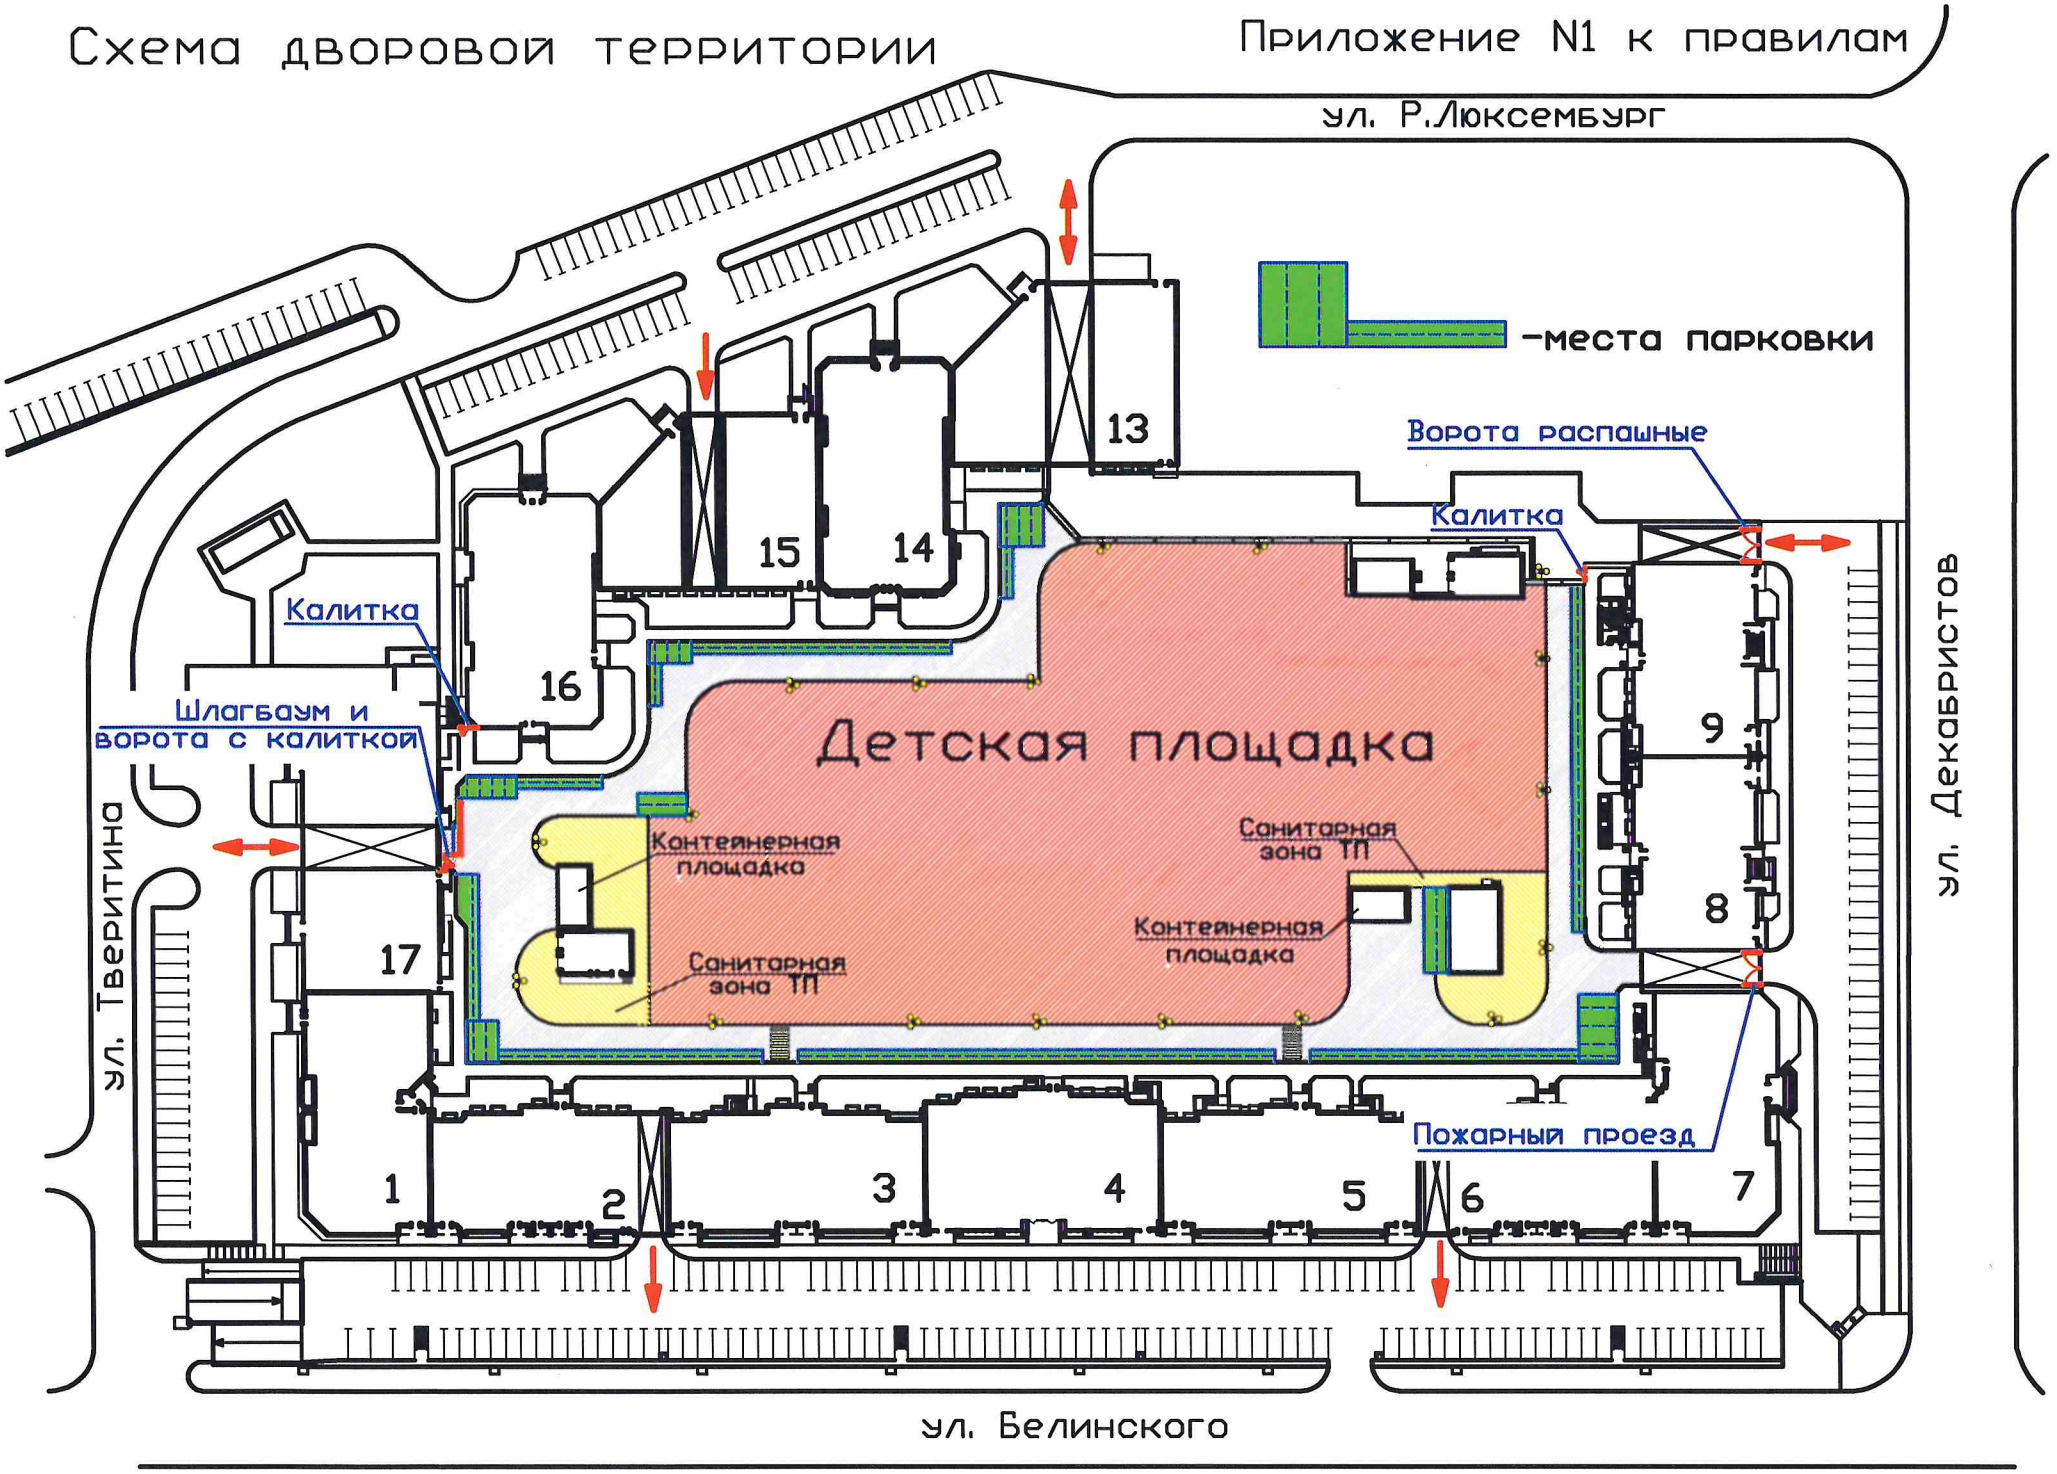
Приложение N1 к правилам